


- LONGITUD DE COSTA DEL PROYECTO - 1,1 Km
- SUPERFICIE DE ACTUACIÓN - URBANIZACIÓN - 31.342 m²
- SUPERFICIE DE ACTUACIÓN - TRATAMIENTO AMBIENTAL - 39.085 m²
- 2 ACCESOS AL MAR
- 4 ACCESOS AL MAR + ESTABLECIMIENTOS EXPENDEDOR DE COMIDAS Y BEBIDAS
- 1 ACCESO AL MAR + ACCESO VEHÍCULOS DE SERVICIO

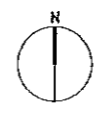

Área Metropolitana de Barcelona
DEPARTAMENT DE ESPAI PÚBLIC, SERVEI DE PROJECTES I OBRES M

Ajuntament de Castelldefels

MAYO 2013

MINISTERIO DE ACCIÓN SOCIAL, FAMILIAR Y MEDIO AMBIENTE
SECRETARÍA GENERAL DE POLÍTICA SOCIAL Y SERVICIOS SOCIALES

TRATAMIENTO AMBIENTAL DEL FRENTE MARÍTIMO DE CASTELLDEFELS, TRAMO III
entre la Av. República Argentina y el Término Municipal de Sitges

LEY DE COSTAS. ACCESOS AL MAR Y EST.EXP.COM. Y BEBIDAS

DIRECTOR SERVEIS ESPAI PÚBLIC
Xavier Segura, arquitecto


JEFE DE PROYECTOS I OBRES M
J.Antoni Maglas, arquitecto

DIRECTORA DEL PROYECTO
Cristina Sáez, arquitecta

COLABORADORAS
Cristina Alegre, arquitecta
Olga Solve, estudiante arq.

ESCALA 1/1000

P00.1

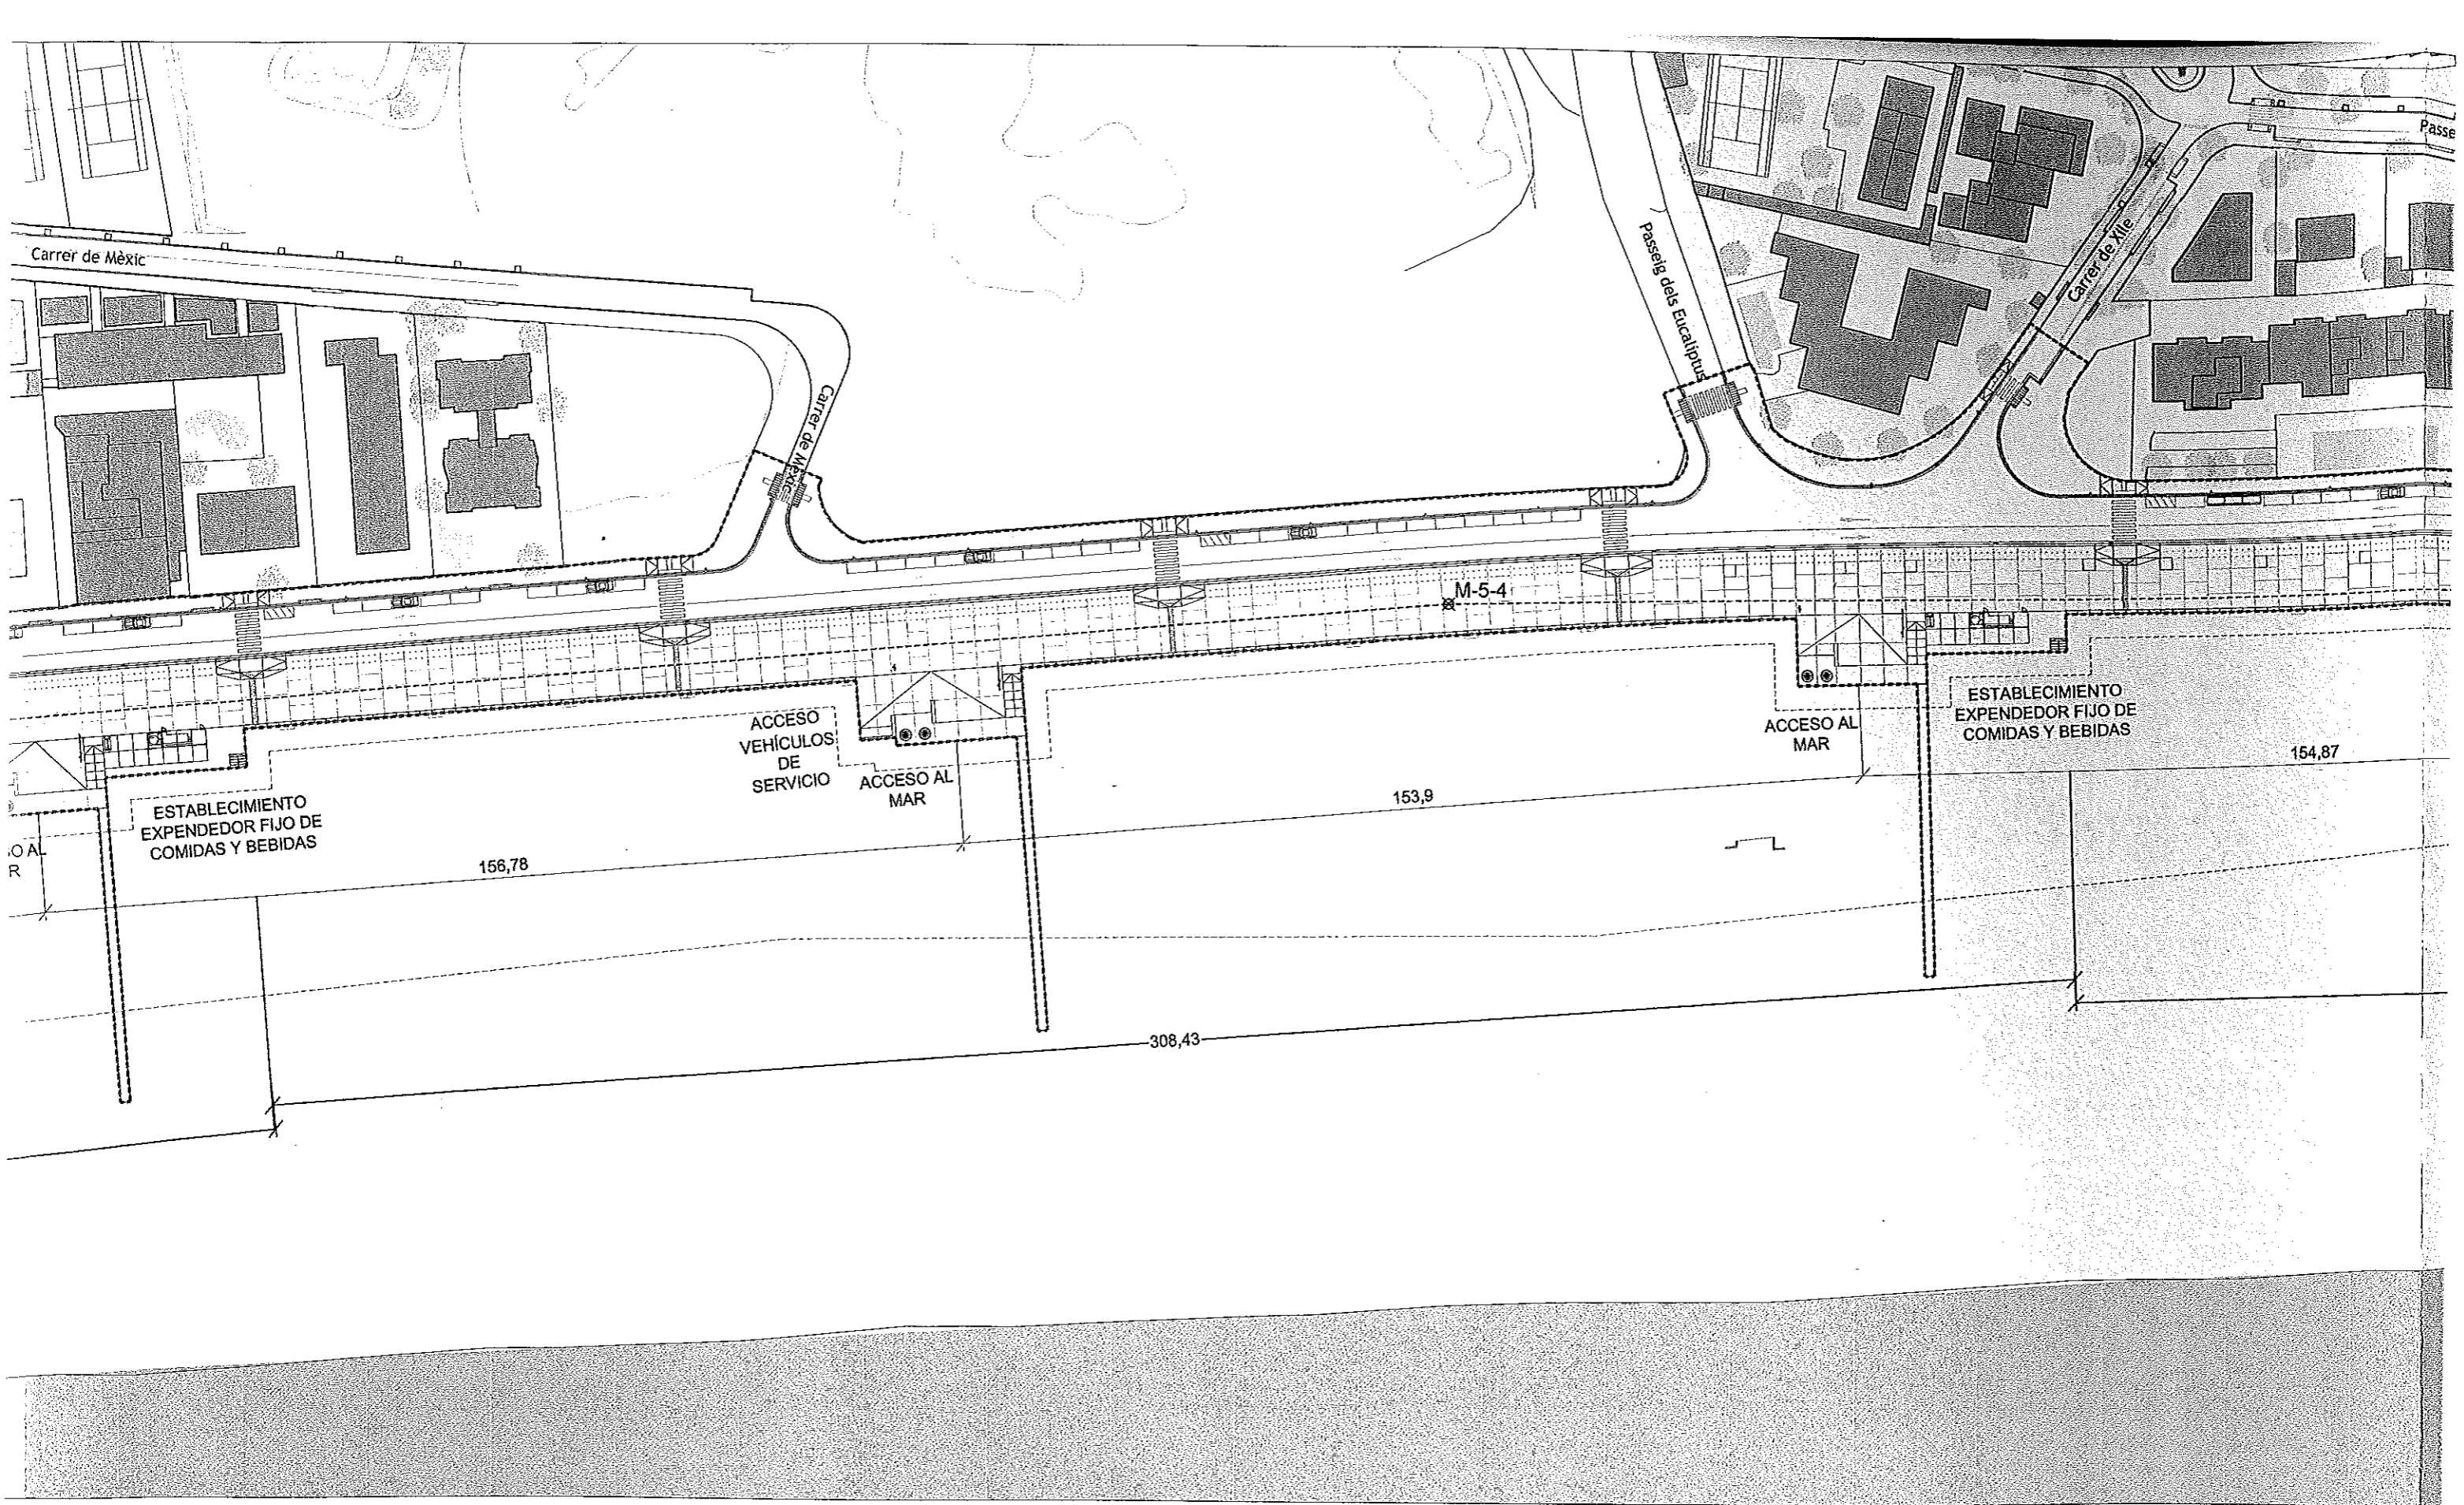

Carrer de Mèxic

Carrer de Mèxic

Passeig dels Eucaliptus

Carrer de Xile

Passe

M-5-4

ESTABLECIMIENTO
EXPENDEDOR FIJO DE
COMIDAS Y BEBIDAS

156,78

ACCESO
VEHICULOS
DE
SERVICIO

ACCESO AL
MAR


153,9

ACCESO AL
MAR

ESTABLECIMIENTO
EXPENDEDOR FIJO DE
COMIDAS Y BEBIDAS

154,87

308,43

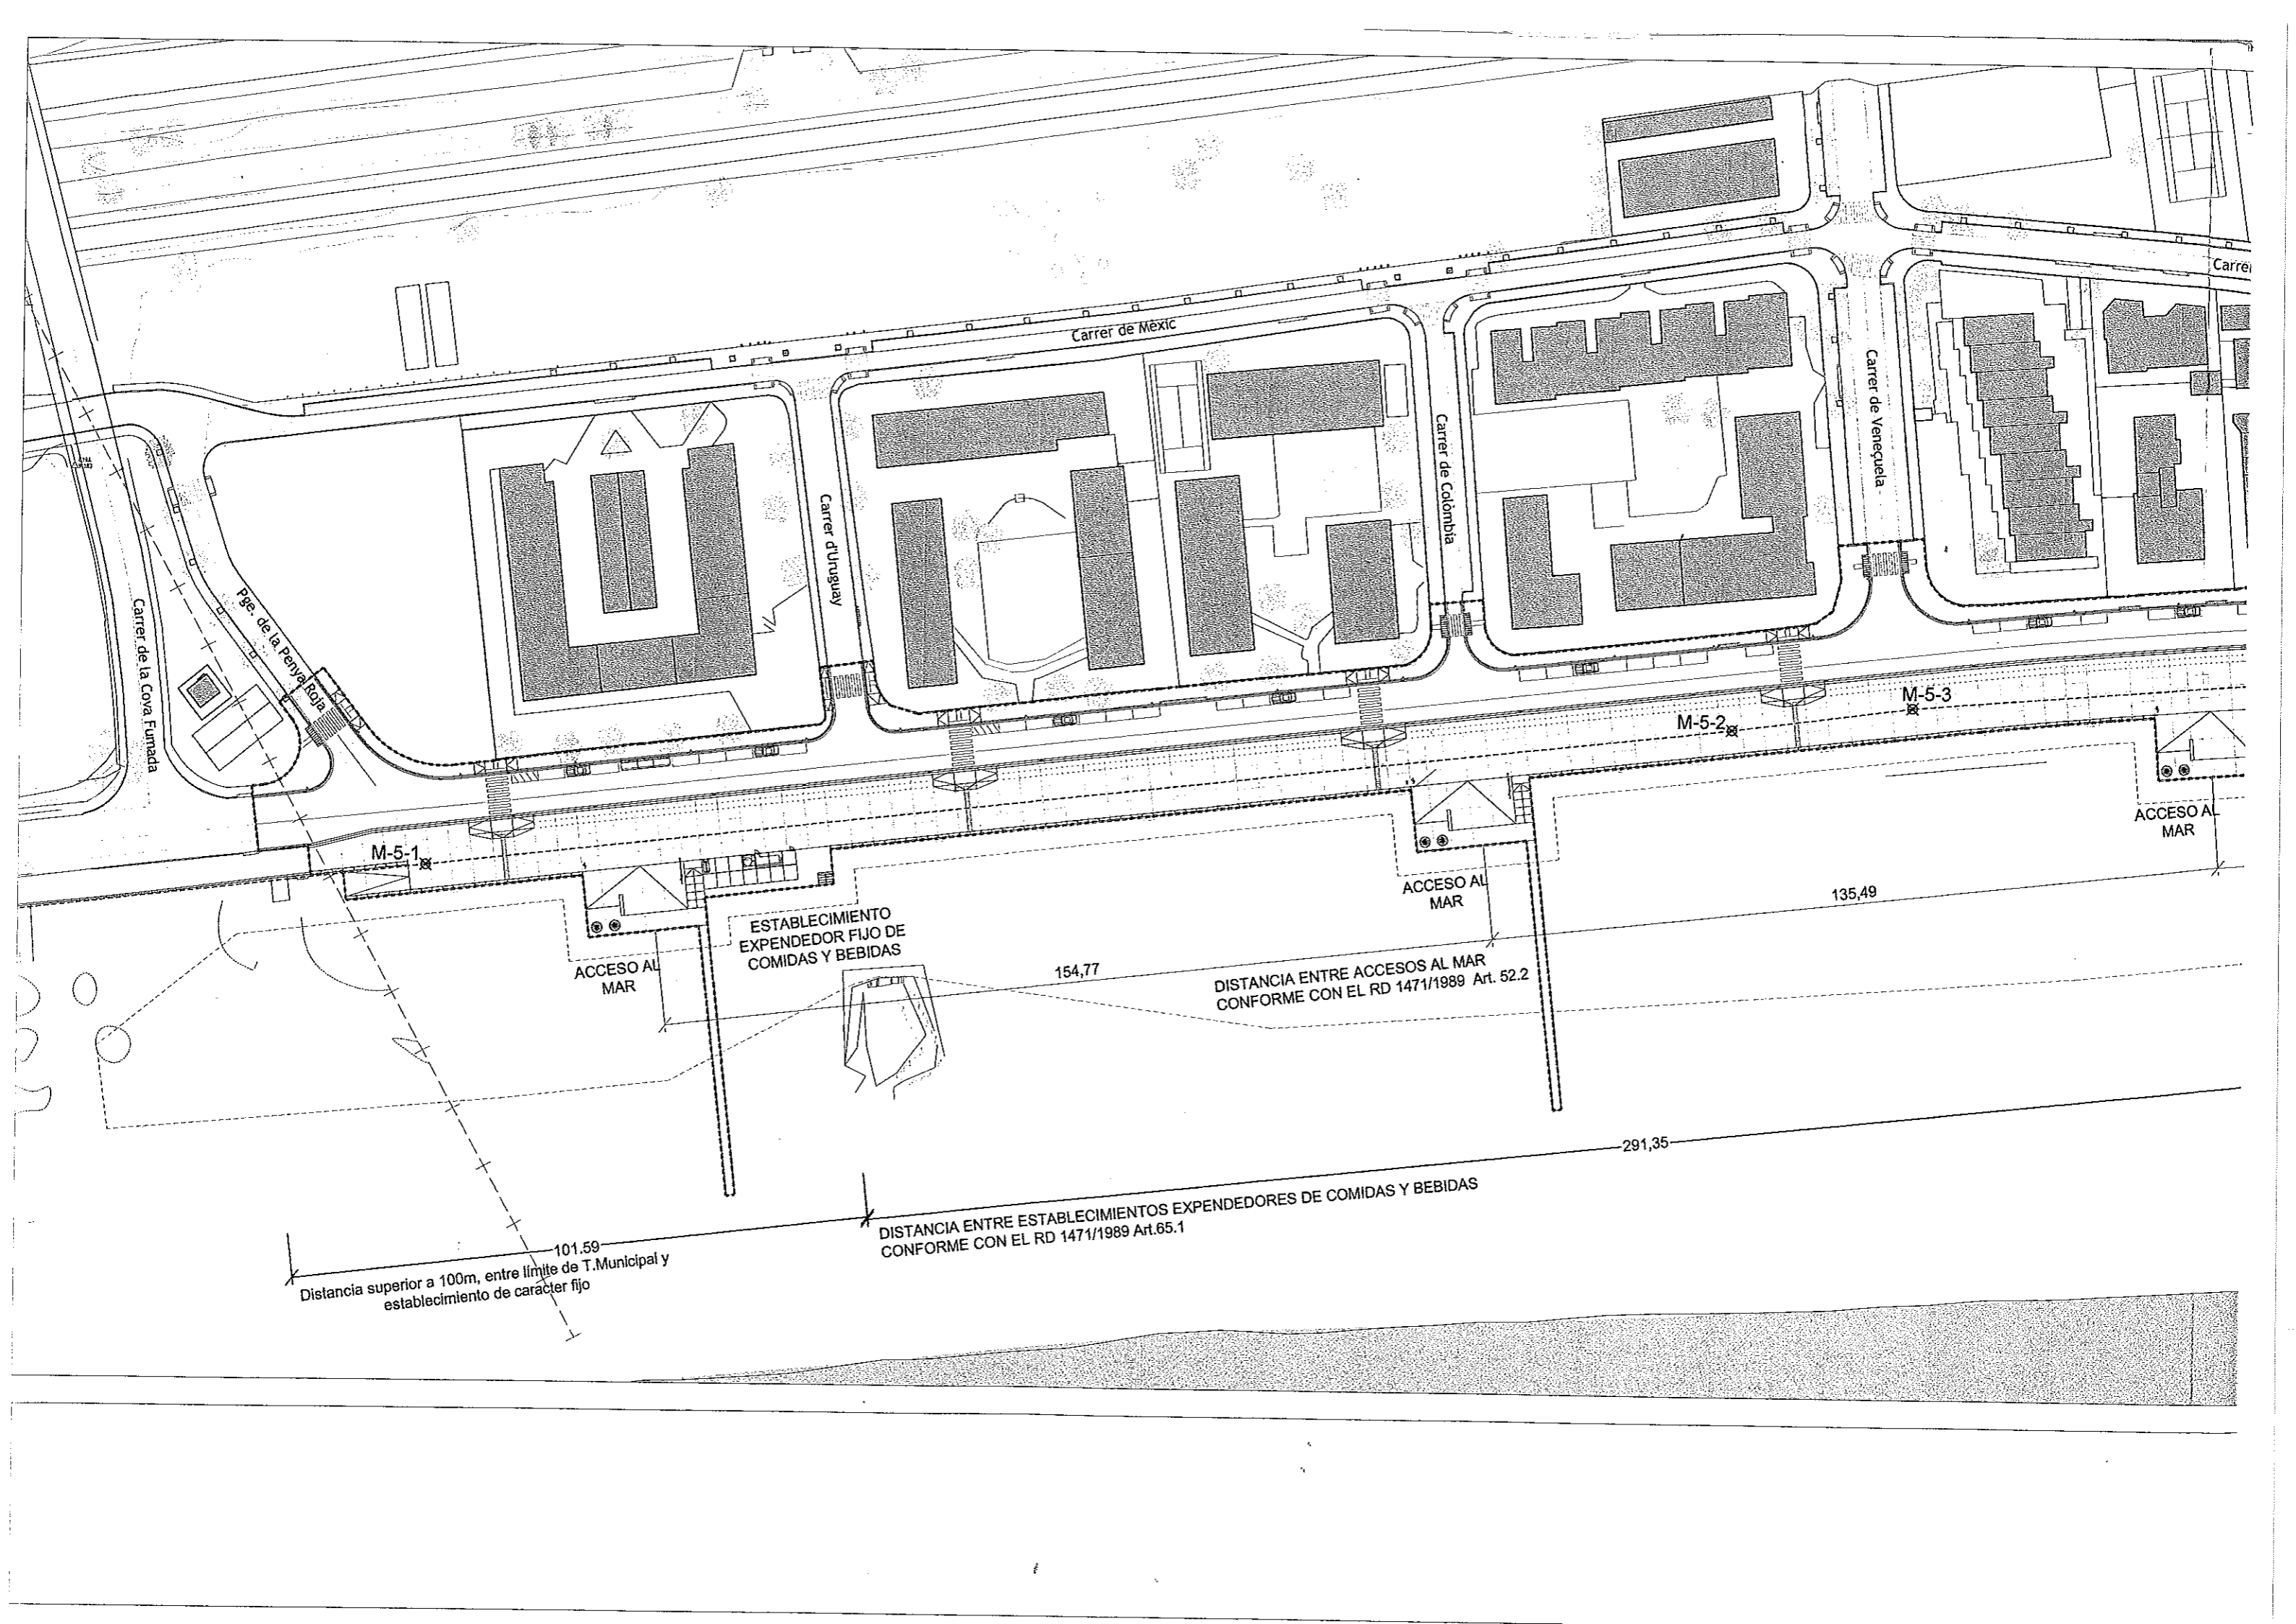

Distancia superior a 100m, entre límite de T.Municipal y establecimiento de carácter fijo

DISTANCIA ENTRE ESTABLECIMIENTOS EXPENDEDORES DE COMIDAS Y BEBIDAS CONFORME CON EL RD 1471/1989 Art.65.1

DISTANCIA ENTRE ACCESOS AL MAR CONFORME CON EL RD 1471/1989 Art. 52.2

ESTABLECIMIENTO EXPENDEDOR FIJO DE COMIDAS Y BEBIDAS

ACCESO AL MAR

ACCESO AL MAR

ACCESO AL MAR

154,77

135,49

291,35

101,59

M-5-1

M-5-2

M-5-3

Carrer de Mexic

Carrer d'Uruguay

Carrer de Colombia

Carrer de Venegueta

Carrer de la Cova Fumada

Pge. de la Penya Roja

Carrer